

ОПИСАНИЕ МЕСТОПОЛОЖЕНИЯ ГРАНИЦ

Публичный сервитут для размещения объекта: Воздушная линия электропередачи ВЛ 110 кВ "ЛЭП-663 ПС Сатаровская-ПС Солонцы", расположенного по адресу: Россия, Волгоградская обл., Алексеевский район, Новоаннинский район

(наименование объекта местоположение границ, которого описано (далее - объект))

Раздел 1

Сведения об объекте		
№ п/п	Характеристики объекта	Описание характеристик
1	2	3
1	Местоположение объекта	<i>Российская Федерация, Волгоградская область, р-н Алексеевский, р-н Новоаннинский</i>
2	Площадь объекта ± величина погрешности определения площади (Р ± Дельта Р)	<i>308448кв.м. ± 1166кв.м.</i>
3	Иные характеристики объекта	<i>Вид зоны: Публичный сервитут для размещения объекта: Воздушная линия электропередачи ВЛ 110 кВ "ЛЭП-663 ПС Сатаровская-ПС Солонцы" Номер зоны: - Содержание ограничений: Публичный сервитут устанавливается в целях размещения объекта электросетевого хозяйства - Воздушная линия электропередачи ВЛ 110 кВ "ЛЭП-663 ПС Сатаровская-ПС Солонцы" (согласно п.1 ст. 39.37 "Земельного кодекса Российской Федерации" от 25.10.2001 г. №136-ФЗ (далее - ЗК РФ); Срок установления публичного сервитута - сорок девять лет (согласно п.1 ст. 39.45 ЗК РФ). Правообладатель: Публичное акционерное общество "РОССЕТИ ЮГ", ОГРН 1076164009096, ИНН 6164266561 Контактная информация: 344002, Россия, г. Ростов-на-Дону, ул. Большая Садовая, 49, адрес электронной почты: office@rosseti-yug.ru</i>

Раздел 2

Сведения о местоположении границ объекта

1. Система координат МСК-34 зона 1

2. Сведения о характерных точках границ объекта

Обозначение характерных точек границ	Координаты, м		Метод определения координат характерной точки	Средняя квадратическая погрешность положения характерной точки (Мт), м	Описание обозначения точки на местности (при наличии)
	Х	У			
1	2	3	4	5	6
1	659366,33	1252697,06	Картометрический метод	0,60	-
2	659350,57	1252728,80	Картометрический метод	0,60	-
3	659359,89	1252888,53	Картометрический метод	0,60	-
4	659373,04	1253078,58	Картометрический метод	0,60	-
5	659386,26	1253267,17	Картометрический метод	0,60	-
6	659399,38	1253456,23	Картометрический метод	0,60	-
7	659412,28	1253645,79	Картометрический метод	0,60	-
8	659421,63	1253776,01	Картометрический метод	0,60	-
9	659433,85	1253951,37	Картометрический метод	0,60	-
10	659446,06	1254125,55	Картометрический метод	0,60	-
11	659457,73	1254295,76	Картометрический метод	0,60	-
12	659469,51	1254464,71	Картометрический метод	0,60	-
13	659481,29	1254634,10	Картометрический метод	0,60	-
14	659493,14	1254803,75	Картометрический метод	0,60	-
15	659505,08	1254974,40	Картометрический метод	0,60	-
16	659517,01	1255144,43	Картометрический метод	0,60	-
17	659528,89	1255313,90	Картометрический метод	0,60	-
18	659544,27	1255492,77	Картометрический метод	0,60	-
19	659433,99	1255553,70	Картометрический метод	0,60	-
20	659431,18	1255715,53	Картометрический метод	0,60	-
21	659429,89	1255901,18	Картометрический метод	0,60	-
22	659428,51	1256091,82	Картометрический метод	0,60	-
23	659427,19	1256267,26	Картометрический метод	0,60	-
24	659425,92	1256451,75	Картометрический метод	0,60	-
25	659424,57	1256635,30	Картометрический метод	0,60	-
26	659423,26	1256820,48	Картометрический метод	0,60	-
27	659421,89	1257005,29	Картометрический метод	0,60	-
28	659420,64	1257194,87	Картометрический метод	0,60	-
29	659419,32	1257379,29	Картометрический метод	0,60	-
30	659417,96	1257564,39	Картометрический метод	0,60	-
31	659416,57	1257753,08	Картометрический метод	0,60	-
32	659415,14	1257944,50	Картометрический метод	0,60	-
33	659413,82	1258132,46	Картометрический метод	0,60	-
34	659412,39	1258317,28	Картометрический метод	0,60	-
35	659410,99	1258512,42	Картометрический метод	0,60	-
36	659409,56	1258708,67	Картометрический метод	0,60	-
37	659408,21	1258902,22	Картометрический метод	0,60	-
38	659406,63	1259101,57	Картометрический метод	0,60	-
39	659405,36	1259281,20	Картометрический метод	0,60	-
40	659404,24	1259461,59	Картометрический метод	0,60	-
41	659402,77	1259650,91	Картометрический метод	0,60	-
42	659401,21	1259854,57	Картометрический метод	0,60	-
43	659399,82	1260050,88	Картометрический метод	0,60	-
44	659398,49	1260240,08	Картометрический метод	0,60	-
45	659397,16	1260430,40	Картометрический метод	0,60	-
46	659395,78	1260627,09	Картометрический метод	0,60	-

Сведения о местоположении границ объекта

47	659394,45	1260816,76	Картометрический метод	0,60	-
48	659393,13	1261001,68	Картометрический метод	0,60	-
49	659391,83	1261189,22	Картометрический метод	0,60	-
50	659390,55	1261365,79	Картометрический метод	0,60	-
51	659389,31	1261520,60	Картометрический метод	0,60	-
52	659388,27	1261656,51	Картометрический метод	0,60	-
53	659387,00	1261825,84	Картометрический метод	0,60	-
54	659385,74	1262015,51	Картометрический метод	0,60	-
55	659384,68	1262175,49	Картометрический метод	0,60	-
56	659383,15	1262362,96	Картометрический метод	0,60	-
57	659381,79	1262541,12	Картометрический метод	0,60	-
58	659380,42	1262735,95	Картометрический метод	0,60	-
59	659378,99	1262916,08	Картометрический метод	0,60	-
60	659377,55	1263115,92	Картометрический метод	0,60	-
61	659375,60	1263315,41	Картометрический метод	0,60	-
62	659374,50	1263505,95	Картометрический метод	0,60	-
63	659372,91	1263695,78	Картометрический метод	0,60	-
64	659371,38	1263886,25	Картометрический метод	0,60	-
65	659369,86	1264076,78	Картометрический метод	0,60	-
66	659368,63	1264257,98	Картометрический метод	0,60	-
67	659367,25	1264441,79	Картометрический метод	0,60	-
68	659365,90	1264636,86	Картометрический метод	0,60	-
69	659364,46	1264816,46	Картометрический метод	0,60	-
70	659363,26	1265001,66	Картометрический метод	0,60	-
71	659362,17	1265175,75	Картометрический метод	0,60	-
72	659364,26	1265348,08	Картометрический метод	0,60	-
73	659179,38	1265344,42	Картометрический метод	0,60	-
74	658992,83	1265344,36	Картометрический метод	0,60	-
75	658807,42	1265344,36	Картометрический метод	0,60	-
76	658623,54	1265344,02	Картометрический метод	0,60	-
77	658438,49	1265343,97	Картометрический метод	0,60	-
78	658252,85	1265343,92	Картометрический метод	0,60	-
79	658067,91	1265343,85	Картометрический метод	0,60	-
80	657881,80	1265343,77	Картометрический метод	0,60	-
81	657697,17	1265343,69	Картометрический метод	0,60	-
82	657516,41	1265343,60	Картометрический метод	0,60	-
83	657336,34	1265343,46	Картометрический метод	0,60	-
84	657158,24	1265344,79	Картометрический метод	0,60	-
85	657016,31	1265406,99	Картометрический метод	0,60	-
86	656834,73	1265488,00	Картометрический метод	0,60	-
87	656651,80	1265569,52	Картометрический метод	0,60	-
88	656468,26	1265651,47	Картометрический метод	0,60	-
89	656393,17	1265684,83	Картометрический метод	0,60	-
90	656206,81	1265767,94	Картометрический метод	0,60	-
91	656023,79	1265849,55	Картометрический метод	0,60	-
92	655841,27	1265930,89	Картометрический метод	0,60	-
93	655658,08	1266012,55	Картометрический метод	0,60	-
94	655461,49	1266100,02	Картометрический метод	0,60	-
95	655287,53	1266177,90	Картометрический метод	0,60	-
96	655109,71	1266257,19	Картометрический метод	0,60	-
97	654926,67	1266338,73	Картометрический метод	0,60	-
98	654743,16	1266420,54	Картометрический метод	0,60	-
99	654570,04	1266497,55	Картометрический метод	0,60	-
100	654393,62	1266576,03	Картометрический метод	0,60	-
101	654204,19	1266660,60	Картометрический метод	0,60	-
102	654002,62	1266750,45	Картометрический метод	0,60	-
103	653805,75	1266837,99	Картометрический метод	0,60	-
104	653622,93	1266919,45	Картометрический метод	0,60	-
105	653446,74	1266999,14	Картометрический метод	0,60	-
106	653327,84	1267153,42	Картометрический метод	0,60	-
107	653202,84	1267316,94	Картометрический метод	0,60	-

Сведения о местоположении границ объекта

108	653079,47	1267478,99	Картометрический метод	0,60	-
109	652942,78	1267658,65	Картометрический метод	0,60	-
110	652813,60	1267828,32	Картометрический метод	0,60	-
111	652690,03	1267990,12	Картометрический метод	0,60	-
112	652560,23	1268160,44	Картометрический метод	0,60	-
113	652433,11	1268327,30	Картометрический метод	0,60	-
114	652309,36	1268489,61	Картометрический метод	0,60	-
115	652188,21	1268648,67	Картометрический метод	0,60	-
116	652061,61	1268814,53	Картометрический метод	0,60	-
117	651928,07	1268989,90	Картометрический метод	0,60	-
118	651816,32	1269139,35	Картометрический метод	0,60	-
119	651745,61	1269256,25	Картометрический метод	0,60	-
120	651659,25	1269401,88	Картометрический метод	0,60	-
121	651553,07	1269581,37	Картометрический метод	0,60	-
122	651456,40	1269744,58	Картометрический метод	0,60	-
123	651357,66	1269911,11	Картометрический метод	0,60	-
124	651255,05	1270084,49	Картометрический метод	0,60	-
125	651162,61	1270240,56	Картометрический метод	0,60	-
126	651065,86	1270404,09	Картометрический метод	0,60	-
127	650969,33	1270567,06	Картометрический метод	0,60	-
128	650873,08	1270729,53	Картометрический метод	0,60	-
129	650776,49	1270892,61	Картометрический метод	0,60	-
130	650681,44	1271055,00	Картометрический метод	0,60	-
131	650773,66	1271205,26	Картометрический метод	0,60	-
132	650869,13	1271356,97	Картометрический метод	0,60	-
133	650964,98	1271509,26	Картометрический метод	0,60	-
134	651061,55	1271662,49	Картометрический метод	0,60	-
135	651179,28	1271849,53	Картометрический метод	0,60	-
136	651273,44	1271999,13	Картометрический метод	0,60	-
137	651364,85	1272143,88	Картометрический метод	0,60	-
138	651460,07	1272295,11	Картометрический метод	0,60	-
139	651555,90	1272447,31	Картометрический метод	0,60	-
140	651654,60	1272598,00	Картометрический метод	0,60	-
141	651511,35	1272823,10	Картометрический метод	0,60	-
142	651402,62	1272997,95	Картометрический метод	0,60	-
143	651269,60	1273212,59	Картометрический метод	0,60	-
144	651140,07	1273421,18	Картометрический метод	0,60	-
145	650998,96	1273648,24	Картометрический метод	0,60	-
146	650875,90	1273849,62	Картометрический метод	0,60	-
147	650798,48	1274148,28	Картометрический метод	0,60	-
148	650735,56	1274395,95	Картометрический метод	0,60	-
149	650671,16	1274649,26	Картометрический метод	0,60	-
150	650610,77	1274902,18	Картометрический метод	0,60	-
151	650381,36	1274967,63	Картометрический метод	0,60	-
152	650151,00	1275038,69	Картометрический метод	0,60	-
153	650142,77	1275024,21	Картометрический метод	0,60	-
154	650148,83	1275019,31	Картометрический метод	0,60	-
155	650155,63	1275026,18	Картометрический метод	0,60	-
156	650379,43	1274961,11	Картометрический метод	0,60	-
157	650601,70	1274894,21	Картометрический метод	0,60	-
158	650664,56	1274647,59	Картометрический метод	0,60	-
159	650728,97	1274394,27	Картометрический метод	0,60	-
160	650791,89	1274146,61	Картометрический метод	0,60	-
161	650867,24	1273842,98	Картометрический метод	0,60	-
162	650993,18	1273644,65	Картометрический метод	0,60	-
163	651134,30	1273417,59	Картометрический метод	0,60	-
164	651263,82	1273209,01	Картометрический метод	0,60	-
165	651396,84	1272994,36	Картометрический метод	0,60	-
166	651505,58	1272819,51	Картометрический метод	0,60	-
167	651642,07	1272597,97	Картометрический метод	0,60	-
168	651550,14	1272450,93	Картометрический метод	0,60	-

Сведения о местоположении границ объекта

169	651454,31	1272298,73	Картометрический метод	0,60	-
170	651359,10	1272147,51	Картометрический метод	0,60	-
171	651267,69	1272002,75	Картометрический метод	0,60	-
172	651173,53	1271853,15	Картометрический метод	0,60	-
173	651055,79	1271666,11	Картометрический метод	0,60	-
174	650959,22	1271512,89	Картометрический метод	0,60	-
175	650863,38	1271360,59	Картометрический метод	0,60	-
176	650767,89	1271208,86	Картометрический метод	0,60	-
177	650669,42	1271055,25	Картометрический метод	0,60	-
178	650770,63	1270889,15	Картометрический метод	0,60	-
179	650867,23	1270726,06	Картометрический метод	0,60	-
180	650963,48	1270563,60	Картометрический метод	0,60	-
181	651060,01	1270400,63	Картометрический метод	0,60	-
182	651156,76	1270237,10	Картометрический метод	0,60	-
183	651249,20	1270081,02	Картометрический метод	0,60	-
184	651351,81	1269907,65	Картометрический метод	0,60	-
185	651450,55	1269741,12	Картометрический метод	0,60	-
186	651547,22	1269577,91	Картометрический метод	0,60	-
187	651653,40	1269398,42	Картометрический метод	0,60	-
188	651739,75	1269252,80	Картометрический метод	0,60	-
189	651810,07	1269129,49	Картометрический метод	0,60	-
190	651922,66	1268985,77	Картометрический метод	0,60	-
191	652056,20	1268810,41	Картометрический метод	0,60	-
192	652182,80	1268644,55	Картометрический метод	0,60	-
193	652303,95	1268485,49	Картометрический метод	0,60	-
194	652427,71	1268323,18	Картометрический метод	0,60	-
195	652554,82	1268156,32	Картометрический метод	0,60	-
196	652684,62	1267985,99	Картометрический метод	0,60	-
197	652808,19	1267824,20	Картометрический метод	0,60	-
198	652937,37	1267654,53	Картометрический метод	0,60	-
199	653074,06	1267474,87	Картометрический метод	0,60	-
200	653197,43	1267312,81	Картометрический метод	0,60	-
201	653322,43	1267149,29	Картометрический метод	0,60	-
202	653439,02	1266991,40	Картометрический метод	0,60	-
203	653620,17	1266913,23	Картометрический метод	0,60	-
204	653802,99	1266831,78	Картометрический метод	0,60	-
205	653999,85	1266744,23	Картометрический метод	0,60	-
206	654201,42	1266654,39	Картометрический метод	0,60	-
207	654390,85	1266569,82	Картометрический метод	0,60	-
208	654567,27	1266491,34	Картометрический метод	0,60	-
209	654740,39	1266414,33	Картометрический метод	0,60	-
210	654923,90	1266332,52	Картометрический метод	0,60	-
211	655106,94	1266250,98	Картометрический метод	0,60	-
212	655284,75	1266171,70	Картометрический метод	0,60	-
213	655458,72	1266093,81	Картометрический метод	0,60	-
214	655655,31	1266006,34	Картометрический метод	0,60	-
215	655838,50	1265924,68	Картометрический метод	0,60	-
216	656021,02	1265843,33	Картометрический метод	0,60	-
217	656204,04	1265761,73	Картометрический метод	0,60	-
218	656390,41	1265678,62	Картометрический метод	0,60	-
219	656465,49	1265645,26	Картометрический метод	0,60	-
220	656649,02	1265563,31	Картометрический метод	0,60	-
221	656831,96	1265481,79	Картометрический метод	0,60	-
222	657013,53	1265400,78	Картометрический метод	0,60	-
223	657155,04	1265334,50	Картометрический метод	0,60	-
224	657336,34	1265336,66	Картометрический метод	0,60	-
225	657516,42	1265336,80	Картометрический метод	0,60	-
226	657697,17	1265336,89	Картометрический метод	0,60	-
227	657881,80	1265336,97	Картометрический метод	0,60	-
228	658067,91	1265337,05	Картометрический метод	0,60	-
229	658252,85	1265337,12	Картометрический метод	0,60	-

Сведения о местоположении границ объекта

230	658438,49	1265337,17	Картометрический метод	0,60	-
231	658623,55	1265337,22	Картометрический метод	0,60	-
232	658807,43	1265337,56	Картометрический метод	0,60	-
233	658992,83	1265337,56	Картометрический метод	0,60	-
234	659179,38	1265337,62	Картометрический метод	0,60	-
235	659354,14	1265337,81	Картометрический метод	0,60	-
236	659355,37	1265175,71	Картометрический метод	0,60	-
237	659356,46	1265001,62	Картометрический метод	0,60	-
238	659357,66	1264816,41	Картометрический метод	0,60	-
239	659359,10	1264636,80	Картометрический метод	0,60	-
240	659360,45	1264441,74	Картометрический метод	0,60	-
241	659361,83	1264257,93	Картометрический метод	0,60	-
242	659363,06	1264076,73	Картометрический метод	0,60	-
243	659364,58	1263886,19	Картометрический метод	0,60	-
244	659366,11	1263695,73	Картометрический метод	0,60	-
245	659367,70	1263505,90	Картометрический метод	0,60	-
246	659368,80	1263315,36	Картометрический метод	0,60	-
247	659370,75	1263115,87	Картометрический метод	0,60	-
248	659372,19	1262916,03	Картометрический метод	0,60	-
249	659373,62	1262735,90	Картометрический метод	0,60	-
250	659374,99	1262541,07	Картометрический метод	0,60	-
251	659376,35	1262362,91	Картометрический метод	0,60	-
252	659377,88	1262175,44	Картометрический метод	0,60	-
253	659378,94	1262015,46	Картометрический метод	0,60	-
254	659380,20	1261825,80	Картометрический метод	0,60	-
255	659381,47	1261656,46	Картометрический метод	0,60	-
256	659382,51	1261520,55	Картометрический метод	0,60	-
257	659383,75	1261365,73	Картометрический метод	0,60	-
258	659385,03	1261189,17	Картометрический метод	0,60	-
259	659386,33	1261001,64	Картометрический метод	0,60	-
260	659387,65	1260816,71	Картометрический метод	0,60	-
261	659388,98	1260627,04	Картометрический метод	0,60	-
262	659390,36	1260430,35	Картометрический метод	0,60	-
263	659391,69	1260240,03	Картометрический метод	0,60	-
264	659393,02	1260050,83	Картометрический метод	0,60	-
265	659394,41	1259854,53	Картометрический метод	0,60	-
266	659395,97	1259650,86	Картометрический метод	0,60	-
267	659397,44	1259461,54	Картометрический метод	0,60	-
268	659398,56	1259281,16	Картометрический метод	0,60	-
269	659399,84	1259101,52	Картометрический метод	0,60	-
270	659401,41	1258902,17	Картометрический метод	0,60	-
271	659402,76	1258708,63	Картометрический метод	0,60	-
272	659404,19	1258512,38	Картометрический метод	0,60	-
273	659405,59	1258317,23	Картометрический метод	0,60	-
274	659407,02	1258132,41	Картометрический метод	0,60	-
275	659408,34	1257944,46	Картометрический метод	0,60	-
276	659409,77	1257753,03	Картометрический метод	0,60	-
277	659411,16	1257564,34	Картометрический метод	0,60	-
278	659412,52	1257379,24	Картометрический метод	0,60	-
279	659413,84	1257194,82	Картометрический метод	0,60	-
280	659415,09	1257005,25	Картометрический метод	0,60	-
281	659416,46	1256820,43	Картометрический метод	0,60	-
282	659417,77	1256635,25	Картометрический метод	0,60	-
283	659419,12	1256451,70	Картометрический метод	0,60	-
284	659420,39	1256267,22	Картометрический метод	0,60	-
285	659421,71	1256091,77	Картометрический метод	0,60	-
286	659423,09	1255901,13	Картометрический метод	0,60	-
287	659424,38	1255715,47	Картометрический метод	0,60	-
288	659423,23	1255547,38	Картометрический метод	0,60	-
289	659533,28	1255486,95	Картометрический метод	0,60	-
290	659522,11	1255314,37	Картометрический метод	0,60	-

Сведения о местоположении границ объекта

291	659510,23	1255144,90	Картометрический метод	0,60	-
292	659498,29	1254974,88	Картометрический метод	0,60	-
293	659486,36	1254804,22	Картометрический метод	0,60	-
294	659474,50	1254634,57	Картометрический метод	0,60	-
295	659462,72	1254465,18	Картометрический метод	0,60	-
296	659450,95	1254296,23	Картометрический метод	0,60	-
297	659439,28	1254126,02	Картометрический метод	0,60	-
298	659427,07	1253951,84	Картометрический метод	0,60	-
299	659414,85	1253776,49	Картометрический метод	0,60	-
300	659405,50	1253646,26	Картометрический метод	0,60	-
301	659392,60	1253456,69	Картометрический метод	0,60	-
302	659379,48	1253267,64	Картометрический метод	0,60	-
303	659366,26	1253079,05	Картометрический метод	0,60	-
304	659353,10	1252889,00	Картометрический метод	0,60	-
305	659338,79	1252727,81	Картометрический метод	0,60	-
306	659350,28	1252706,73	Картометрический метод	0,60	-
307	659207,51	1252715,37	Картометрический метод	0,60	-
308	659047,22	1252723,92	Картометрический метод	0,60	-
309	658902,35	1252731,65	Картометрический метод	0,60	-
310	658769,16	1252738,80	Картометрический метод	0,60	-
311	658619,06	1252746,90	Картометрический метод	0,60	-
312	658489,26	1252753,82	Картометрический метод	0,60	-
313	658337,69	1252761,95	Картометрический метод	0,60	-
314	658208,47	1252768,86	Картометрический метод	0,60	-
315	658091,51	1252775,13	Картометрический метод	0,60	-
316	657931,15	1252783,57	Картометрический метод	0,60	-
317	657773,47	1252794,39	Картометрический метод	0,60	-
318	657682,28	1252739,76	Картометрический метод	0,60	-
319	657569,17	1252676,10	Картометрический метод	0,60	-
320	657399,95	1252690,77	Картометрический метод	0,60	-
321	657230,37	1252705,91	Картометрический метод	0,60	-
322	657055,48	1252721,78	Картометрический метод	0,60	-
323	656879,49	1252737,61	Картометрический метод	0,60	-
324	656708,63	1252753,09	Картометрический метод	0,60	-
325	656537,18	1252768,72	Картометрический метод	0,60	-
326	656359,86	1252784,76	Картометрический метод	0,60	-
327	656189,21	1252800,63	Картометрический метод	0,60	-
328	656161,19	1252938,34	Картометрический метод	0,60	-
329	656133,46	1253077,31	Картометрический метод	0,60	-
330	656104,31	1253222,88	Картометрический метод	0,60	-
331	656075,78	1253366,49	Картометрический метод	0,60	-
332	656047,90	1253512,77	Картометрический метод	0,60	-
333	656049,77	1253697,92	Картометрический метод	0,60	-
334	656052,24	1253844,00	Картометрический метод	0,60	-
335	656055,12	1254023,14	Картометрический метод	0,60	-
336	656057,72	1254178,43	Картометрический метод	0,60	-
337	656060,19	1254329,11	Картометрический метод	0,60	-
338	656066,42	1254484,62	Картометрический метод	0,60	-
339	655904,60	1254563,34	Картометрический метод	0,60	-
340	655771,99	1254631,37	Картометрический метод	0,60	-
341	655625,69	1254706,51	Картометрический метод	0,60	-
342	655493,03	1254774,61	Картометрический метод	0,60	-
343	655361,87	1254842,38	Картометрический метод	0,60	-
344	655232,27	1254909,17	Картометрический метод	0,60	-
345	655103,64	1254975,38	Картометрический метод	0,60	-
346	654974,12	1255042,00	Картометрический метод	0,60	-
347	654885,41	1255089,40	Картометрический метод	0,60	-
348	654724,23	1255090,45	Картометрический метод	0,60	-
349	654562,87	1255093,65	Картометрический метод	0,60	-
350	654390,27	1255097,00	Картометрический метод	0,60	-
351	654225,81	1255100,33	Картометрический метод	0,60	-

Сведения о местоположении границ объекта

352	654056,27	1255103,66	Картометрический метод	0,60	-
353	653887,77	1255106,97	Картометрический метод	0,60	-
354	653701,18	1255110,78	Картометрический метод	0,60	-
355	653560,70	1255113,48	Картометрический метод	0,60	-
356	653374,71	1255117,15	Картометрический метод	0,60	-
357	653218,04	1255120,23	Картометрический метод	0,60	-
358	653052,87	1255123,53	Картометрический метод	0,60	-
359	652879,93	1255126,83	Картометрический метод	0,60	-
360	652716,32	1255129,99	Картометрический метод	0,60	-
361	652546,57	1255133,43	Картометрический метод	0,60	-
362	652375,77	1255136,90	Картометрический метод	0,60	-
363	652208,47	1255141,08	Картометрический метод	0,60	-
364	652031,26	1255181,50	Картометрический метод	0,60	-
365	651861,75	1255223,46	Картометрический метод	0,60	-
366	651730,17	1255235,85	Картометрический метод	0,60	-
367	651581,69	1255251,37	Картометрический метод	0,60	-
368	651429,24	1255267,32	Картометрический метод	0,60	-
369	651275,18	1255283,22	Картометрический метод	0,60	-
370	651118,59	1255299,42	Картометрический метод	0,60	-
371	650964,51	1255315,47	Картометрический метод	0,60	-
372	650812,66	1255331,34	Картометрический метод	0,60	-
373	650655,19	1255349,65	Картометрический метод	0,60	-
374	650495,87	1255308,65	Картометрический метод	0,60	-
375	650335,94	1255269,08	Картометрический метод	0,60	-
376	650170,54	1255228,22	Картометрический метод	0,60	-
377	650010,36	1255188,56	Картометрический метод	0,60	-
378	649846,97	1255147,98	Картометрический метод	0,60	-
379	649700,45	1255111,64	Картометрический метод	0,60	-
380	649539,94	1255072,14	Картометрический метод	0,60	-
381	649374,38	1255031,34	Картометрический метод	0,60	-
382	649251,50	1255003,38	Картометрический метод	0,60	-
383	649152,84	1254866,79	Картометрический метод	0,60	-
384	649051,10	1254729,77	Картометрический метод	0,60	-
385	648951,15	1254595,34	Картометрический метод	0,60	-
386	648831,40	1254434,25	Картометрический метод	0,60	-
387	648725,84	1254292,01	Картометрический метод	0,60	-
388	648607,93	1254133,37	Картометрический метод	0,60	-
389	648519,06	1254013,56	Картометрический метод	0,60	-
390	648420,26	1253880,78	Картометрический метод	0,60	-
391	648323,51	1253750,53	Картометрический метод	0,60	-
392	648217,29	1253607,63	Картометрический метод	0,60	-
393	648099,36	1253449,64	Картометрический метод	0,60	-
394	647907,36	1253426,17	Картометрический метод	0,60	-
395	647695,67	1253401,10	Картометрический метод	0,60	-
396	647565,16	1253385,72	Картометрический метод	0,60	-
397	647419,16	1253369,88	Картометрический метод	0,60	-
398	647408,14	1253367,04	Картометрический метод	0,60	-
399	647409,01	1253359,64	Картометрический метод	0,60	-
400	647418,60	1253360,03	Картометрический метод	0,60	-
401	647565,95	1253378,97	Картометрический метод	0,60	-
402	647696,47	1253394,35	Картометрический метод	0,60	-
403	647908,16	1253419,42	Картометрический метод	0,60	-
404	648104,62	1253439,74	Картометрический метод	0,60	-
405	648222,75	1253603,58	Картометрический метод	0,60	-
406	648328,97	1253746,47	Картометрический метод	0,60	-
407	648425,72	1253876,72	Картометрический метод	0,60	-
408	648524,52	1254009,50	Картометрический метод	0,60	-
409	648613,38	1254129,31	Картометрический метод	0,60	-
410	648731,30	1254287,96	Картометрический метод	0,60	-
411	648836,86	1254430,19	Картометрический метод	0,60	-
412	648956,61	1254591,29	Картометрический метод	0,60	-


Сведения о местоположении границ объекта

413	649056,56	1254725,71	Картометрический метод	0,60	-
414	649158,30	1254862,74	Картометрический метод	0,60	-
415	649257,41	1254994,59	Картометрический метод	0,60	-
416	649376,01	1255024,74	Картометрический метод	0,60	-
417	649541,56	1255065,53	Картометрический метод	0,60	-
418	649702,08	1255105,04	Картометрический метод	0,60	-
419	649848,61	1255141,38	Картометрический метод	0,60	-
420	650011,99	1255181,96	Картометрический метод	0,60	-
421	650172,17	1255221,62	Картометрический метод	0,60	-
422	650337,57	1255262,47	Картометрический метод	0,60	-
423	650497,49	1255302,04	Картометрический метод	0,60	-
424	650655,28	1255339,68	Картометрический метод	0,60	-
425	650811,95	1255324,57	Картометрический метод	0,60	-
426	650963,80	1255308,71	Картометрический метод	0,60	-
427	651117,89	1255292,66	Картометрический метод	0,60	-
428	651274,49	1255276,46	Картометрический метод	0,60	-
429	651428,54	1255260,55	Картометрический метод	0,60	-
430	651580,98	1255244,61	Картометрический метод	0,60	-
431	651729,46	1255229,09	Картометрический метод	0,60	-
432	651860,10	1255214,43	Картометрический метод	0,60	-
433	652029,70	1255174,88	Картометрический метод	0,60	-
434	652207,53	1255131,60	Картометрический метод	0,60	-
435	652375,64	1255130,10	Картометрический метод	0,60	-
436	652546,44	1255126,63	Картометрический метод	0,60	-
437	652716,18	1255123,19	Картометрический метод	0,60	-
438	652879,80	1255120,03	Картометрический метод	0,60	-
439	653052,73	1255116,73	Картометрический метод	0,60	-
440	653217,90	1255113,43	Картометрический метод	0,60	-
441	653374,58	1255110,35	Картометрический метод	0,60	-
442	653560,57	1255106,68	Картометрический метод	0,60	-
443	653701,04	1255103,98	Картометрический метод	0,60	-
444	653887,64	1255100,17	Картометрический метод	0,60	-
445	654056,14	1255096,86	Картометрический метод	0,60	-
446	654225,67	1255093,53	Картометрический метод	0,60	-
447	654390,14	1255090,20	Картометрический метод	0,60	-
448	654562,73	1255086,85	Картометрический метод	0,60	-
449	654724,09	1255083,65	Картометрический метод	0,60	-
450	654883,18	1255079,75	Картометрический метод	0,60	-
451	654971,01	1255035,95	Картометрический метод	0,60	-
452	655100,53	1254969,33	Картометрический метод	0,60	-
453	655229,15	1254903,13	Картометрический метод	0,60	-
454	655358,76	1254836,34	Картометрический метод	0,60	-
455	655489,91	1254768,57	Картометрический метод	0,60	-
456	655622,59	1254700,46	Картометрический метод	0,60	-
457	655768,89	1254625,32	Картометрический метод	0,60	-
458	655901,51	1254557,28	Картометрический метод	0,60	-
459	656055,53	1254478,34	Картометрический метод	0,60	-
460	656053,39	1254329,22	Картометрический метод	0,60	-
461	656050,92	1254178,54	Картометрический метод	0,60	-
462	656048,32	1254023,25	Картометрический метод	0,60	-
463	656045,44	1253844,11	Картометрический метод	0,60	-
464	656042,97	1253698,03	Картометрический метод	0,60	-
465	656038,56	1253511,94	Картометрический метод	0,60	-
466	656069,11	1253365,17	Картометрический метод	0,60	-
467	656097,64	1253221,55	Картометрический метод	0,60	-
468	656126,79	1253075,98	Картометрический метод	0,60	-
469	656154,53	1252937,01	Картометрический метод	0,60	-
470	656180,57	1252790,55	Картометрический метод	0,60	-
471	656359,24	1252777,99	Картометрический метод	0,60	-
472	656536,56	1252761,95	Картометрический метод	0,60	-
473	656708,01	1252746,32	Картометрический метод	0,60	-

Раздел 4

Схема расположения границ публичного сервитута для размещения объекта: Воздушная линия электропередачи ВЛ 110 кВ "ЛЭП-663
ПС Сатаровская-ПС Солонцы", расположенного по адресу: Волгоградская обл., Алексеевский р-н, Новоаннинский р-н

Обзорная схема

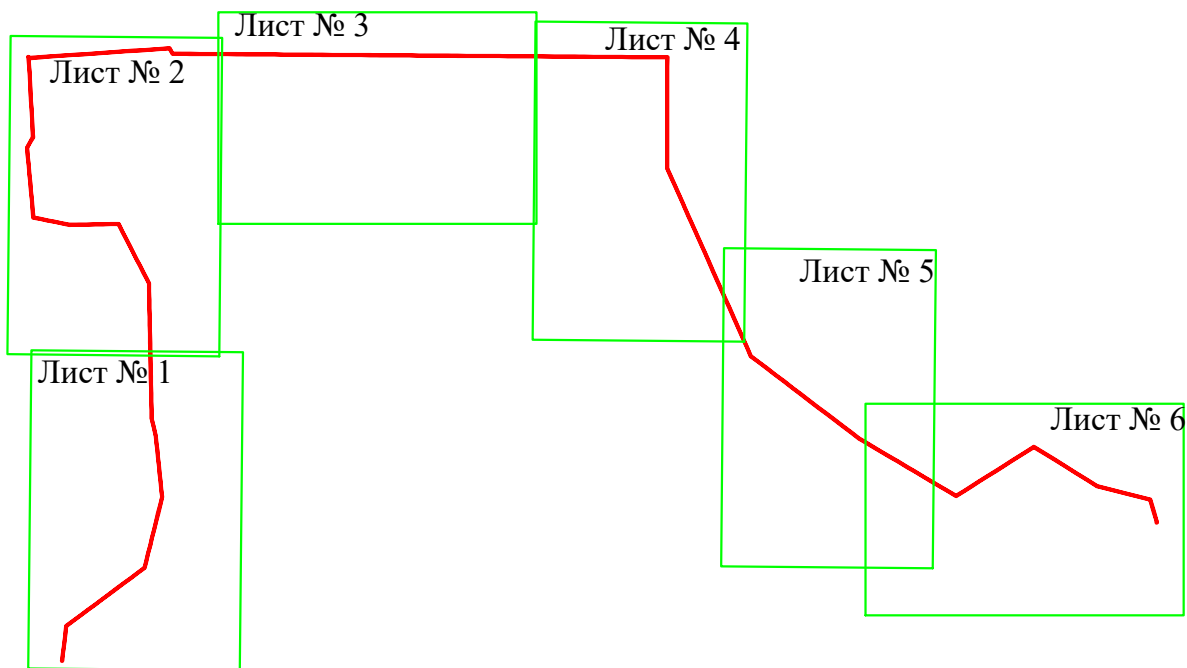

Используемые условные знаки и обозначения:

— - граница публичного сервитута

□ - граница листа

Кадастровый инженер:

М.С.Бакумова "23"мая 2022г.


место для оттиска печати лица, составившего карту (план) объекта землеустройства



Раздел 4

Лист № 1

Схема расположения границ публичного сервитута для размещения объекта: Воздушная линия электропередачи ВЛ 110 кВ "ЛЭП-663 ПС Сатаровская-ПС Солонцы", расположенного по адресу: Волгоградская обл., Алексеевский р-н, Новоаннинский р-н

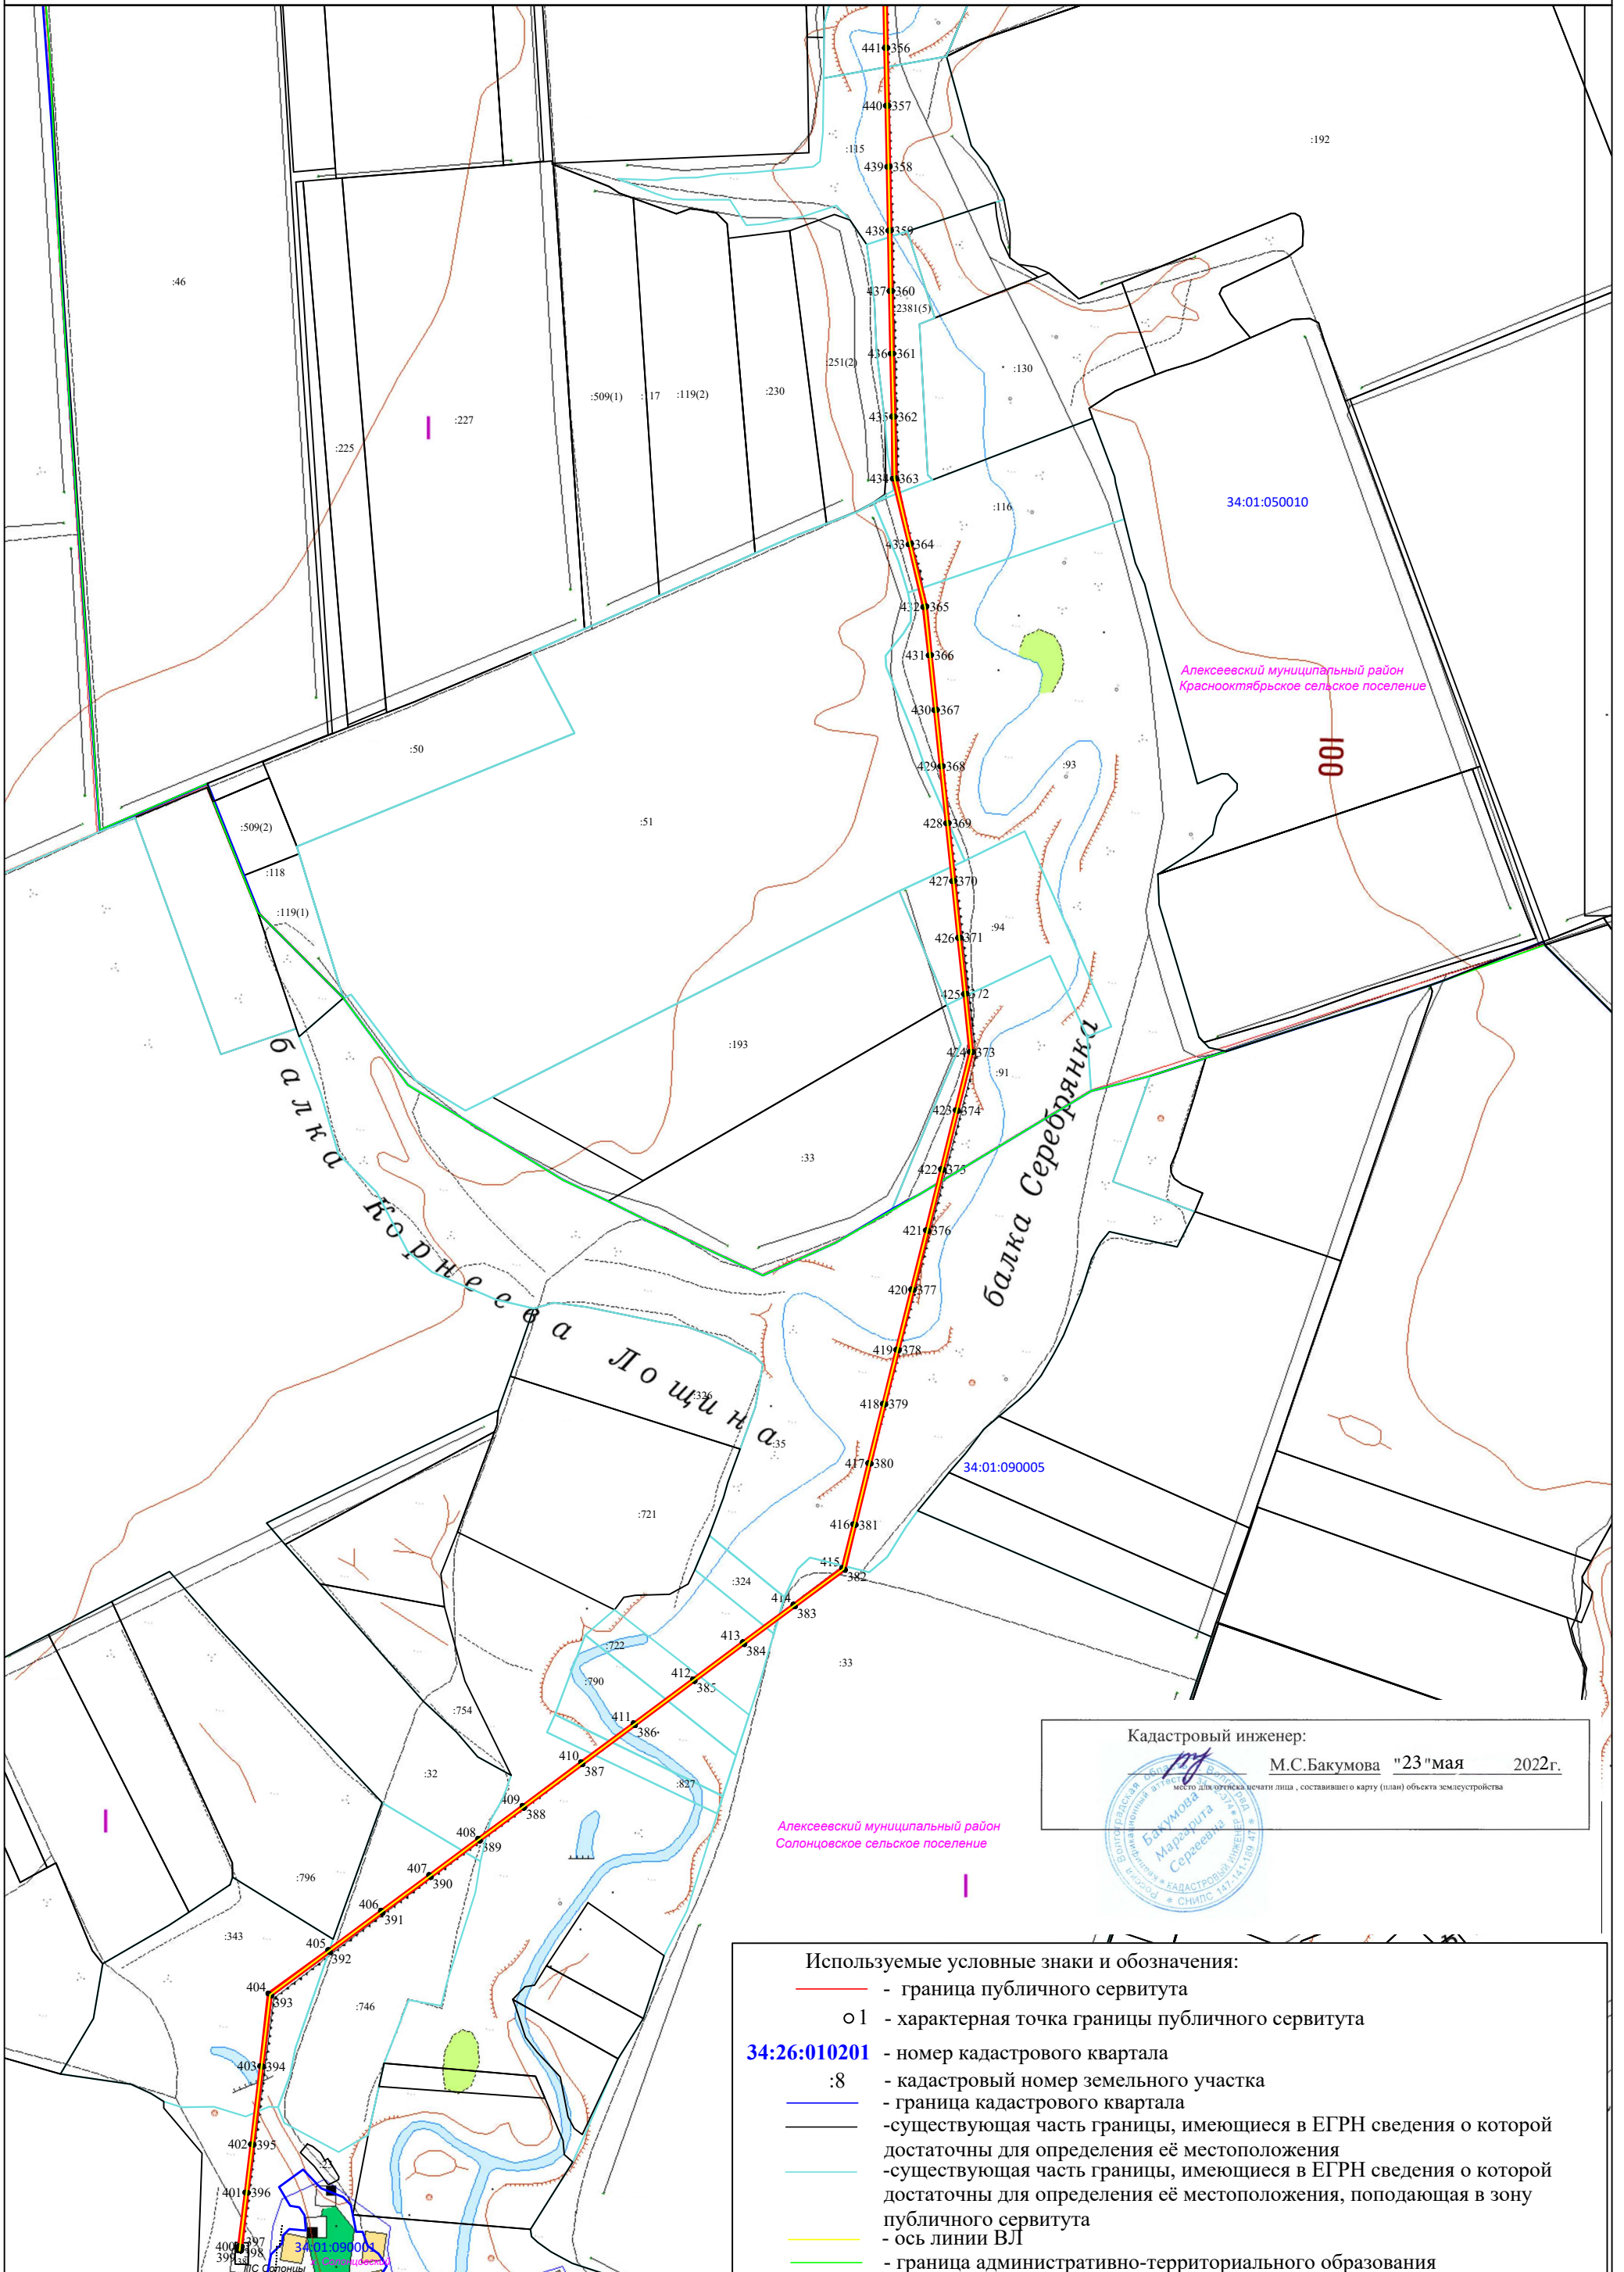

Кадастровый инженер:
 М.С.Бакумова "23"мая 2022г.
место для отглажки печати лица, составившего карту (план) объекта землеустройства




- Используемые условные знаки и обозначения:
- - граница публичного сервитута
 - o 1 - характерная точка границы публичного сервитута
 - 34:26:010201 - номер кадастрового квартала
 - :8 - кадастровый номер земельного участка
 - - граница кадастрового квартала
 - - существующая часть границы, имеющиеся в ЕГРН сведения о которой достаточны для определения её местоположения
 - - существующая часть границы, имеющиеся в ЕГРН сведения о которой достаточны для определения её местоположения, попадающая в зону публичного сервитута
 - - ось линии ВЛ
 - - граница административно-территориального образования

Масштаб 1:16000

Раздел 4

Лист № 2

Схема расположения границ публичного сервитута для размещения объекта: Воздушная линия электропередачи ВЛ 110 кВ "ЛЭП-663 ПС Сатаровская-ПС Солонцы", расположенного по адресу: Волгоградская обл., Алексеевский р-н, Новоаннинский р-н

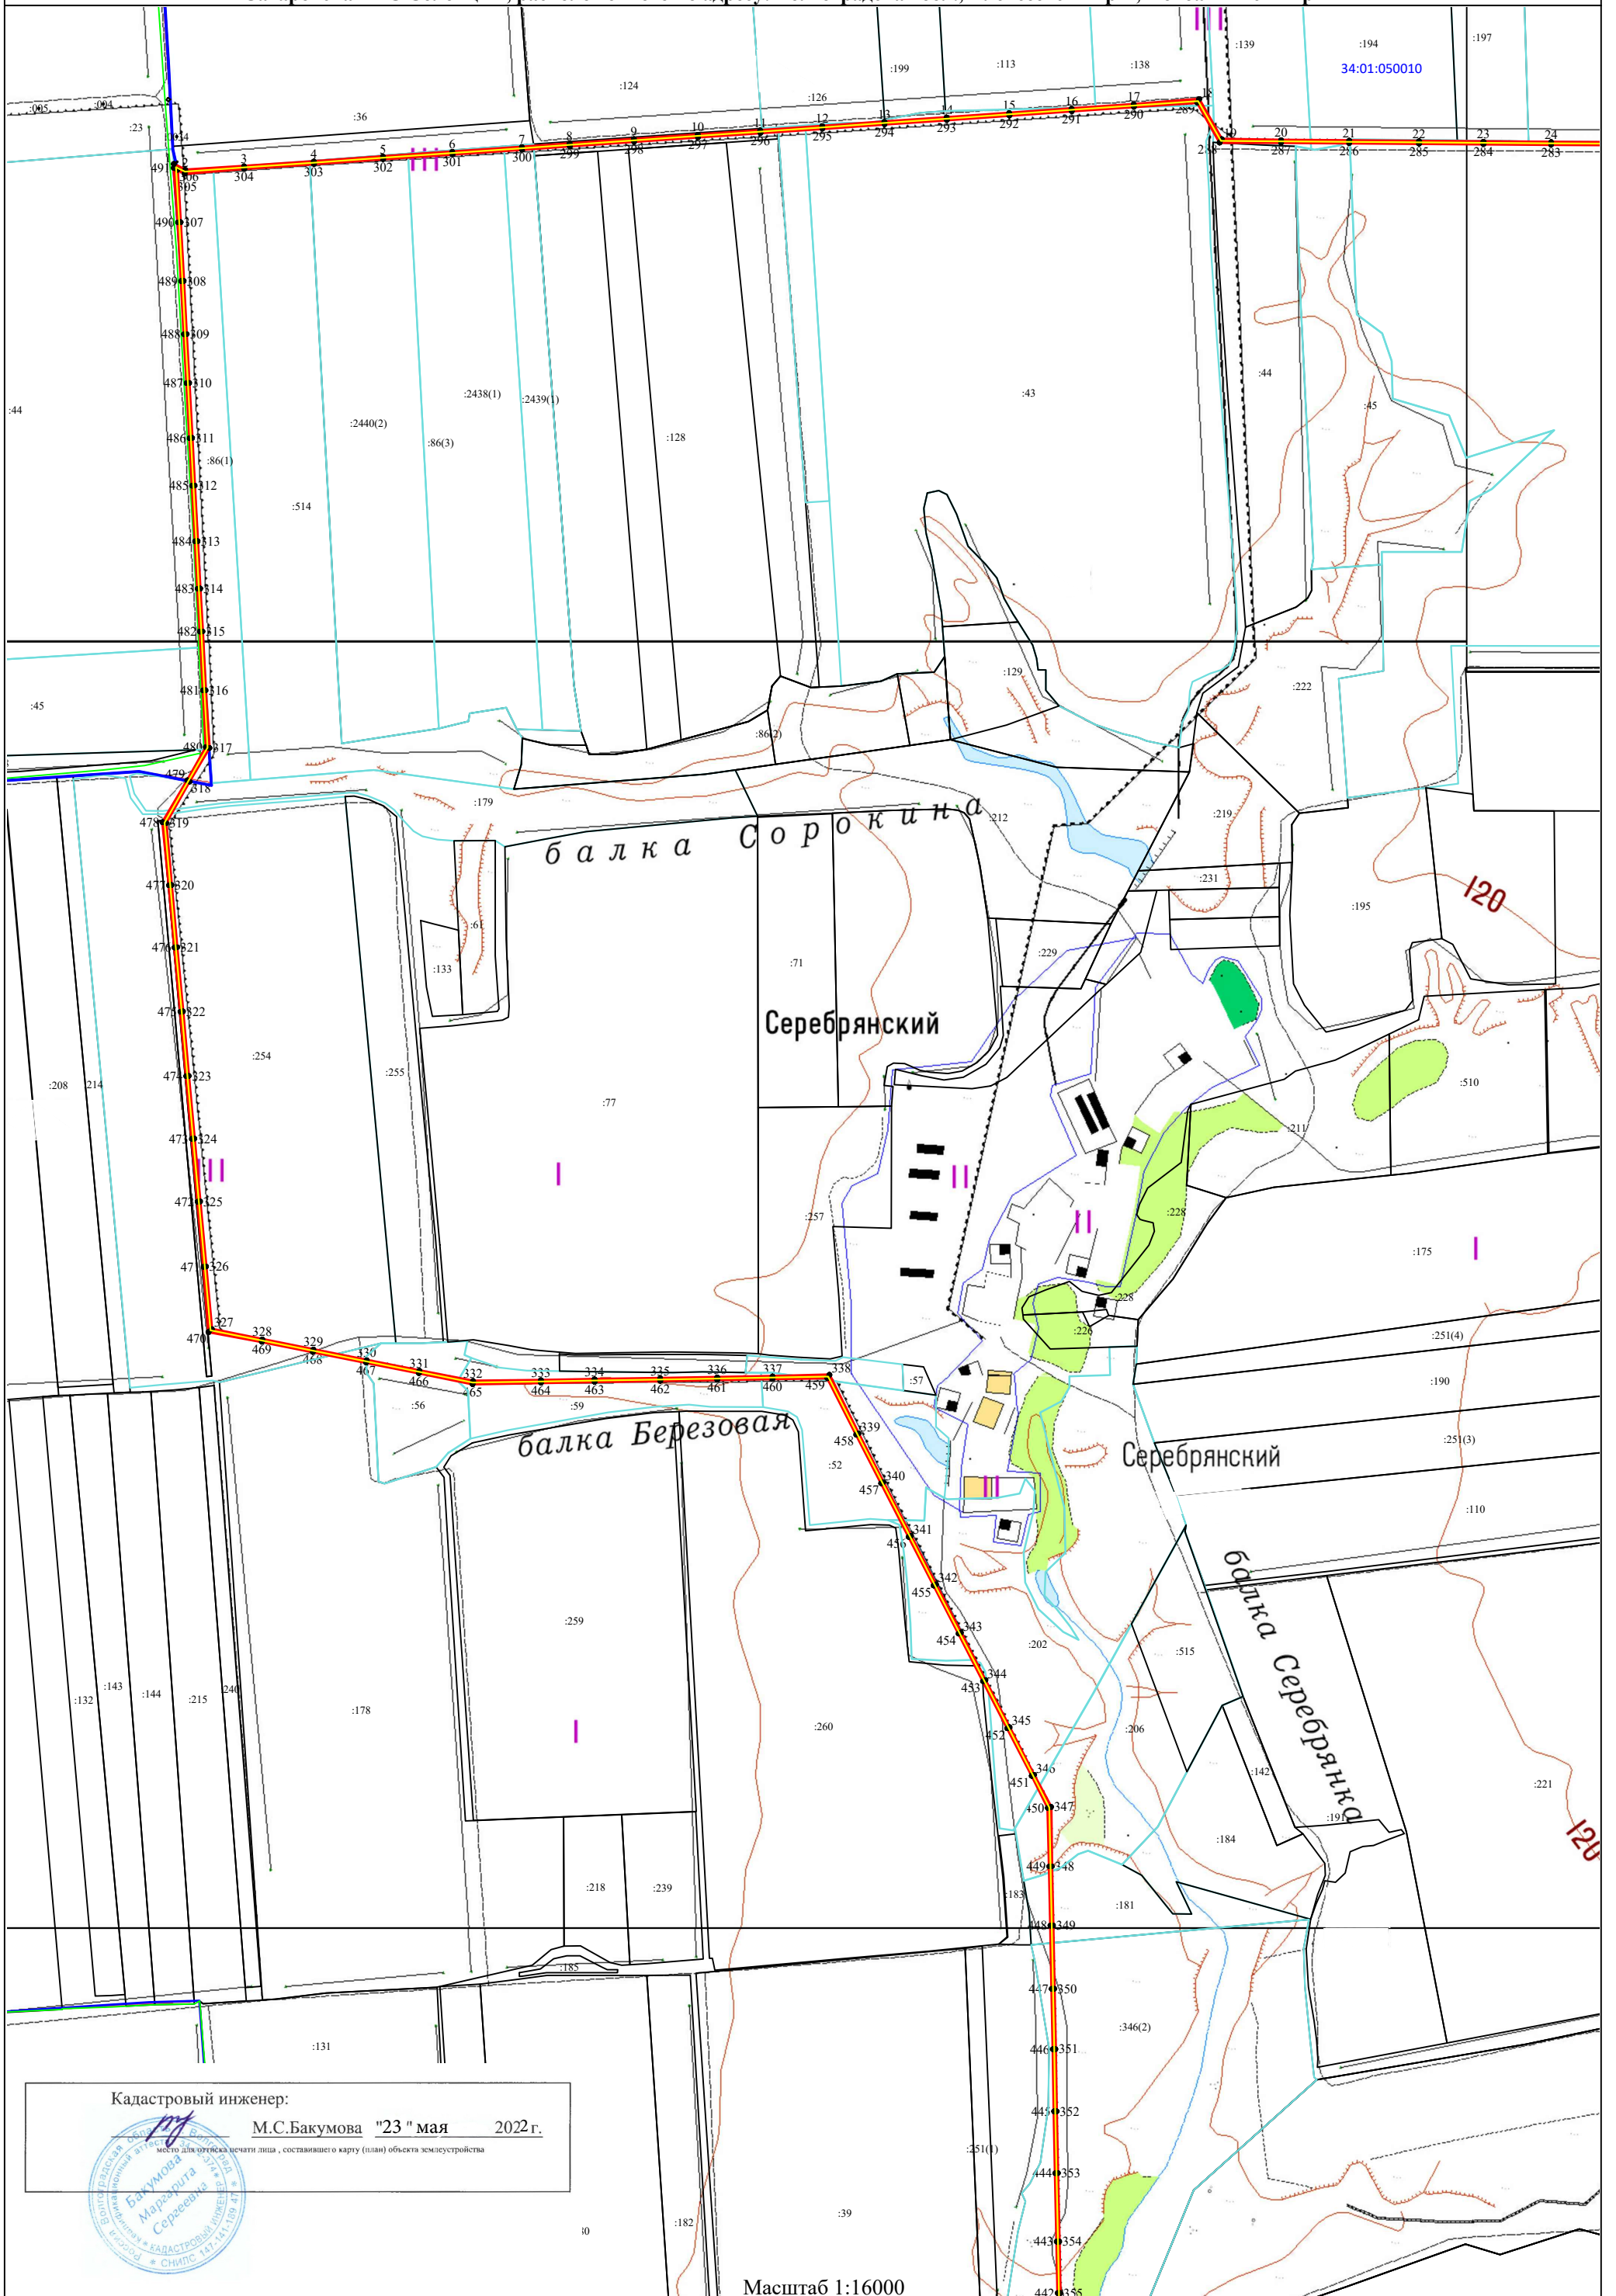

Кадастровый инженер:

М.С.Бакумова "23" мая 2022г.

Место для отпечатка печати лица, составившего карту (план) объекта землеустройства




Масштаб 1:16000

Раздел 4

Схема расположения границ публичного сервитута для размещения объекта: Воздушная линия электропередачи ВЛ 110 кВ "ЛЭП-663 ПС Сатаровская-ПС Солонцы",
расположенного по адресу: Волгоградская обл., Алексеевский р-н, Новоаннинский р-н

Лист № 3

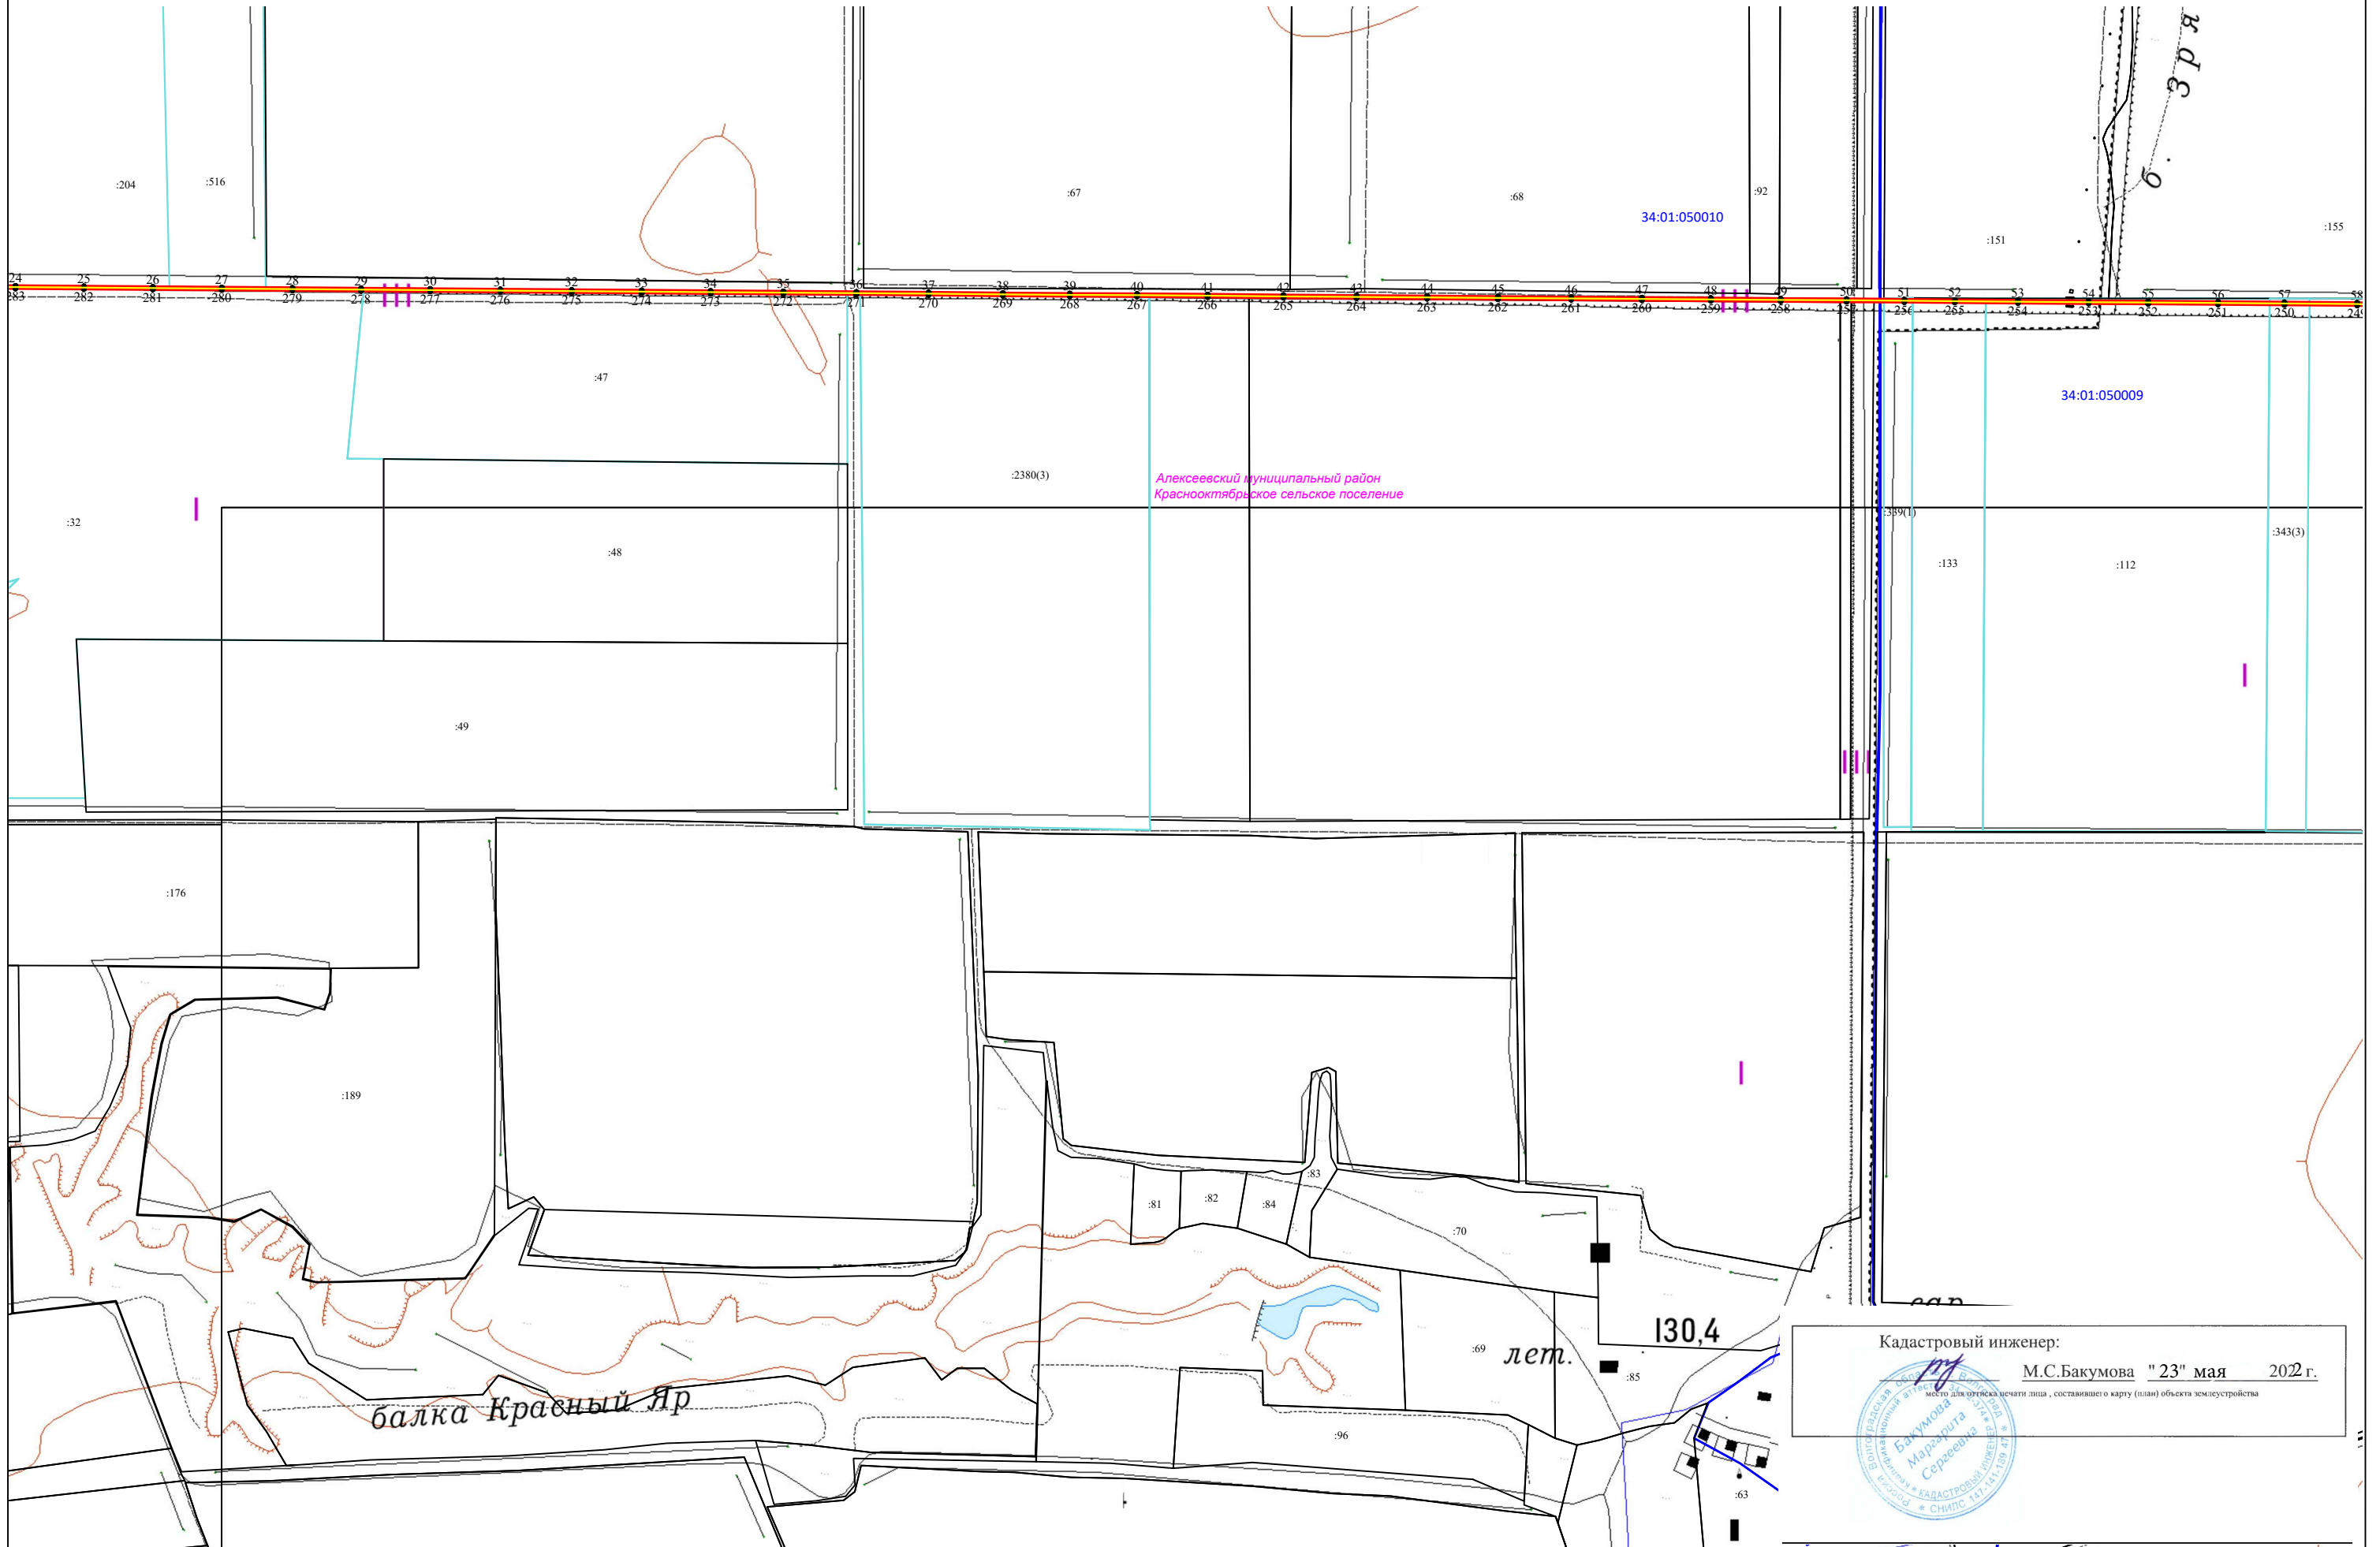


Масштаб 1:16000

Раздел 4

Лист № 4

Схема расположения границ публичного сервитута для размещения объекта: Воздушная линия электропередачи ВЛ 110 кВ "ЛЭП-663 ПС Сатаровская-ПС Солонцы", расположенного по адресу: Волгоградская обл., Алексеевский р-н, Новоаннинский р-н

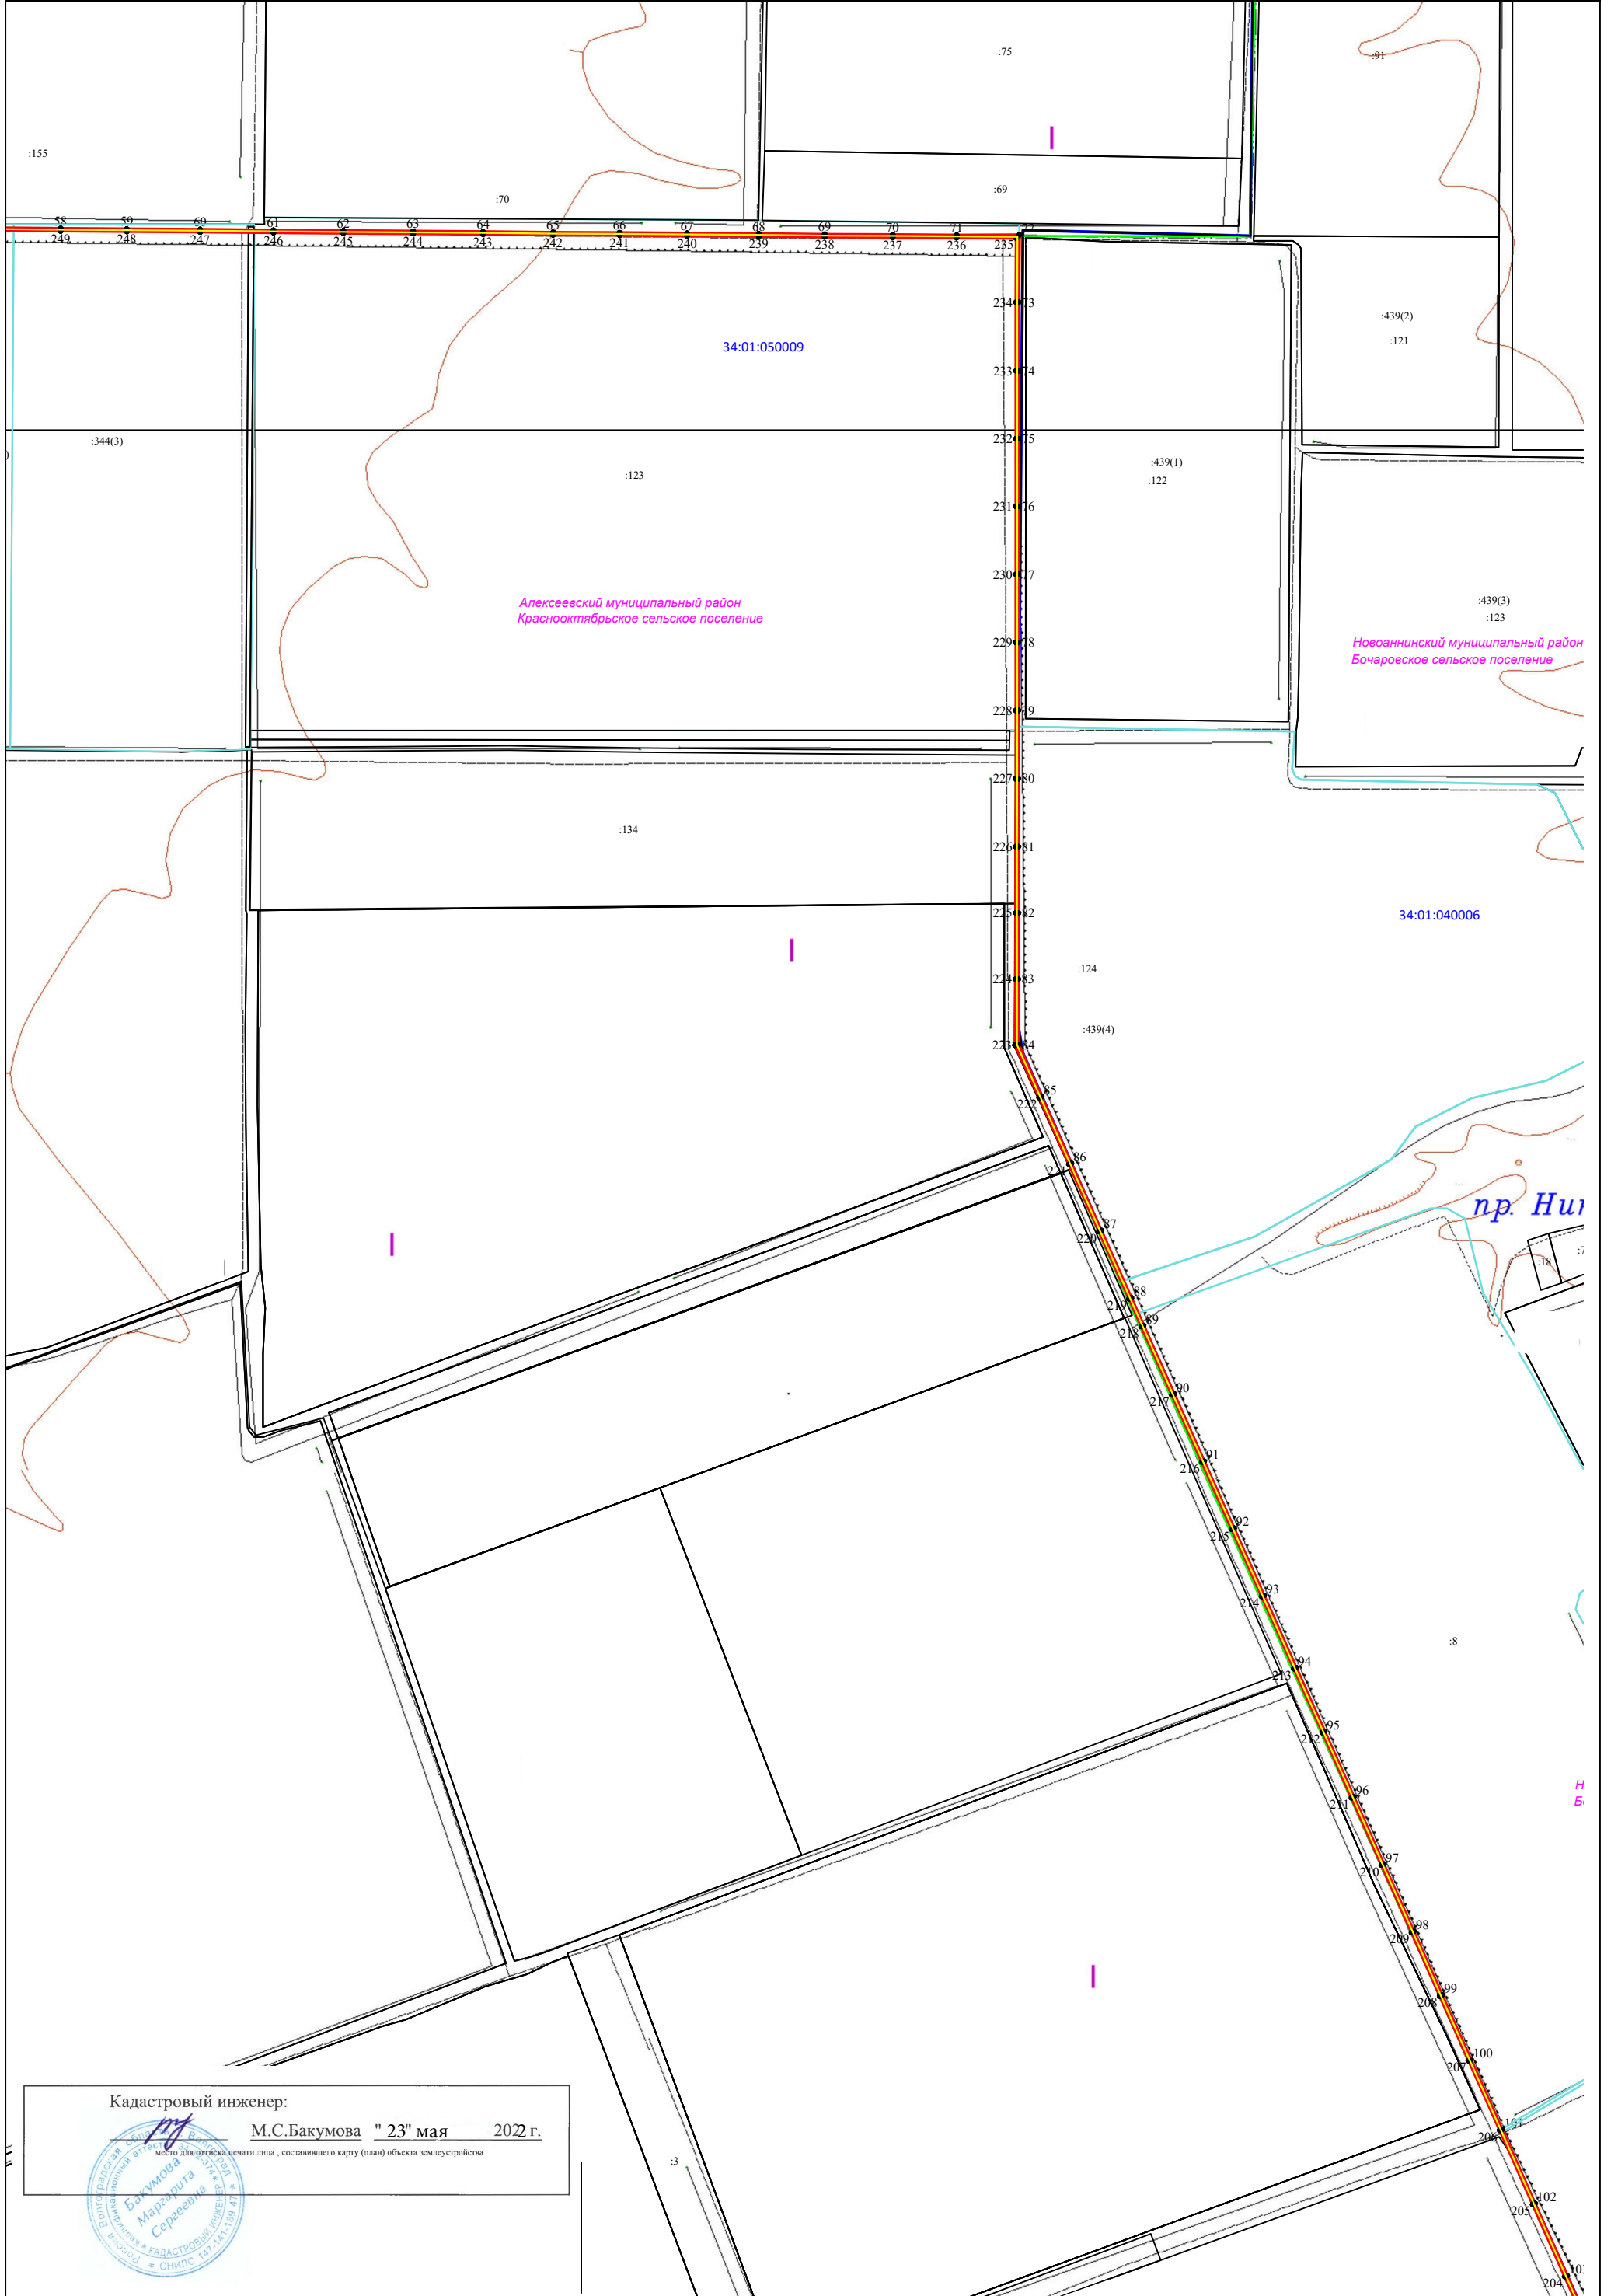

Кадастровый инженер:

М.С.Бакумова "23" мая 2022 г.

Место для отрыва печати лица, составившего карту (план) объекта землеустройства




Масштаб 1:16000

Раздел 4

Лист № 5

Схема расположения границ публичного сервитута для размещения объекта: Воздушная линия электропередачи ВЛ 110 кВ "ЛЭП-663 ПС Сатаровская-ПС Солонцы", расположенного по адресу: Волгоградская обл., Алексеевский р-н, Новоаннинский р-н

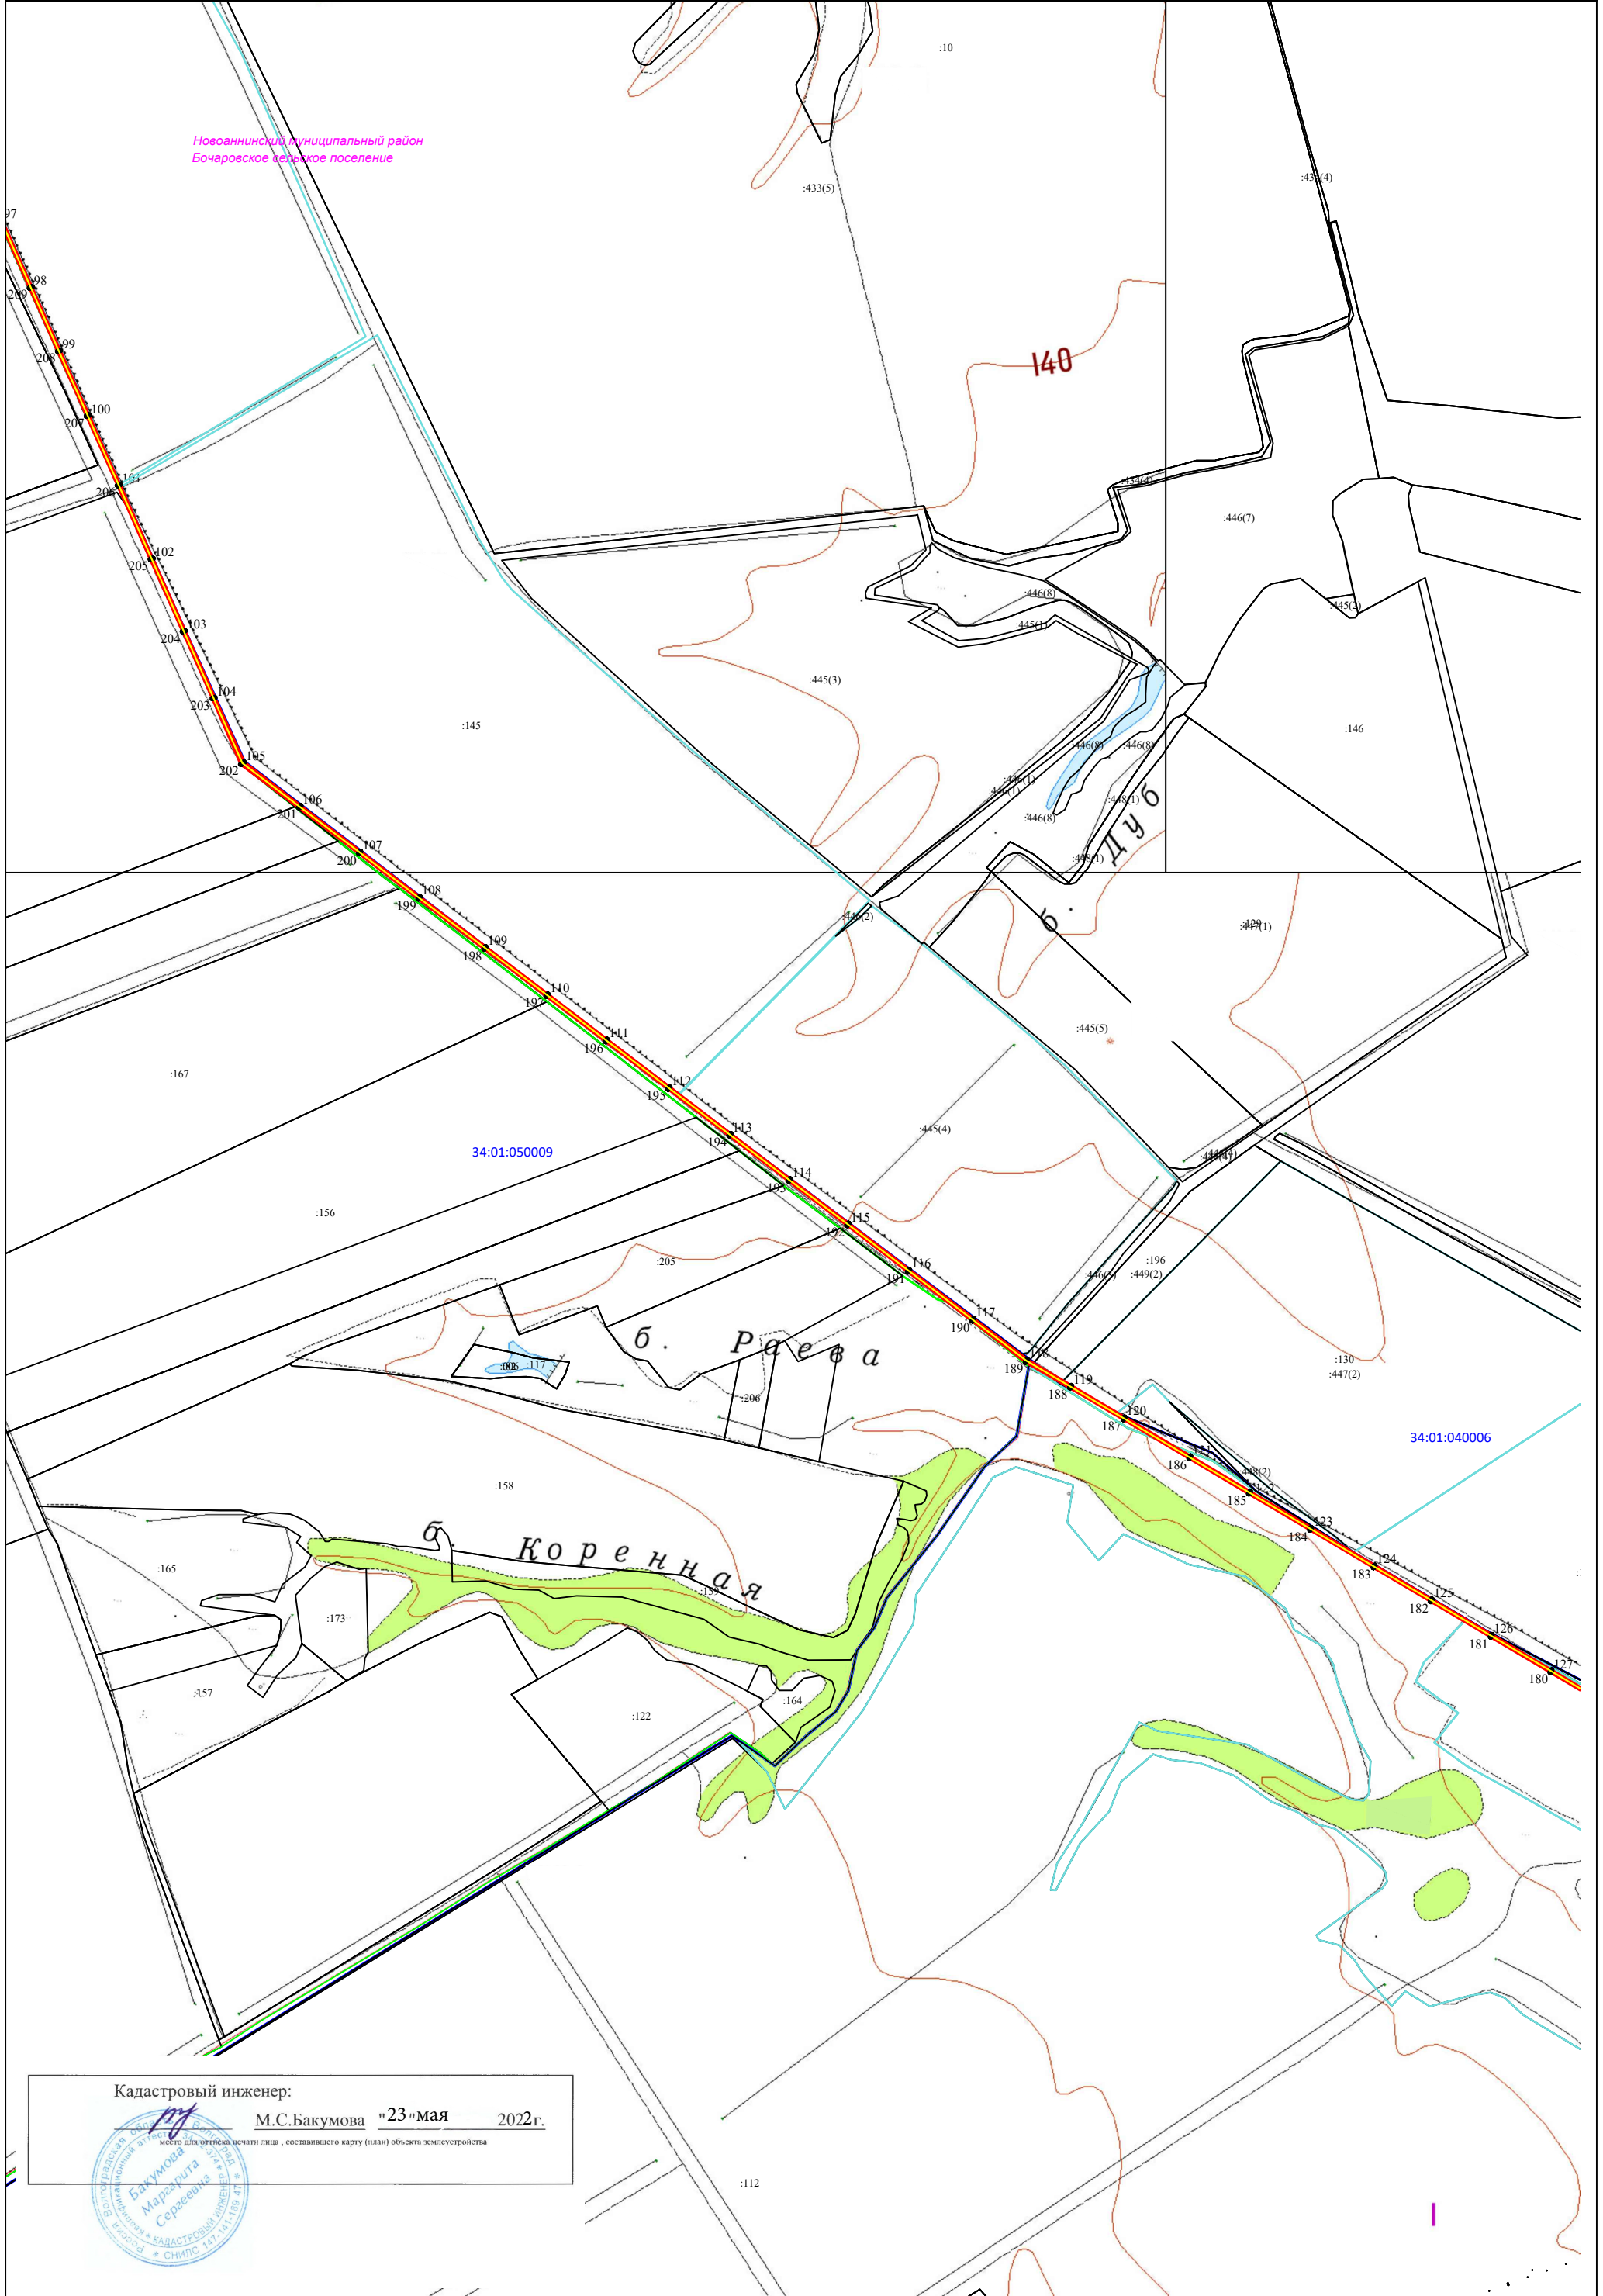

Кадастровый инженер:

М.С.Бакумова "23"мая 2022г.


место для оттиска печати лица, составившего карту (план) объекта землеустройства



Раздел 4

Схема расположения границ публичного сервитута для размещения объекта: Воздушная линия электропередачи ВЛ 110 кВ "ЛЭП-663 ПС Сатаровская-ПС Солонцы", расположенного по адресу: Волгоградская обл., Алексеевский р-н, Новоаннинский р-н

Лист № 6

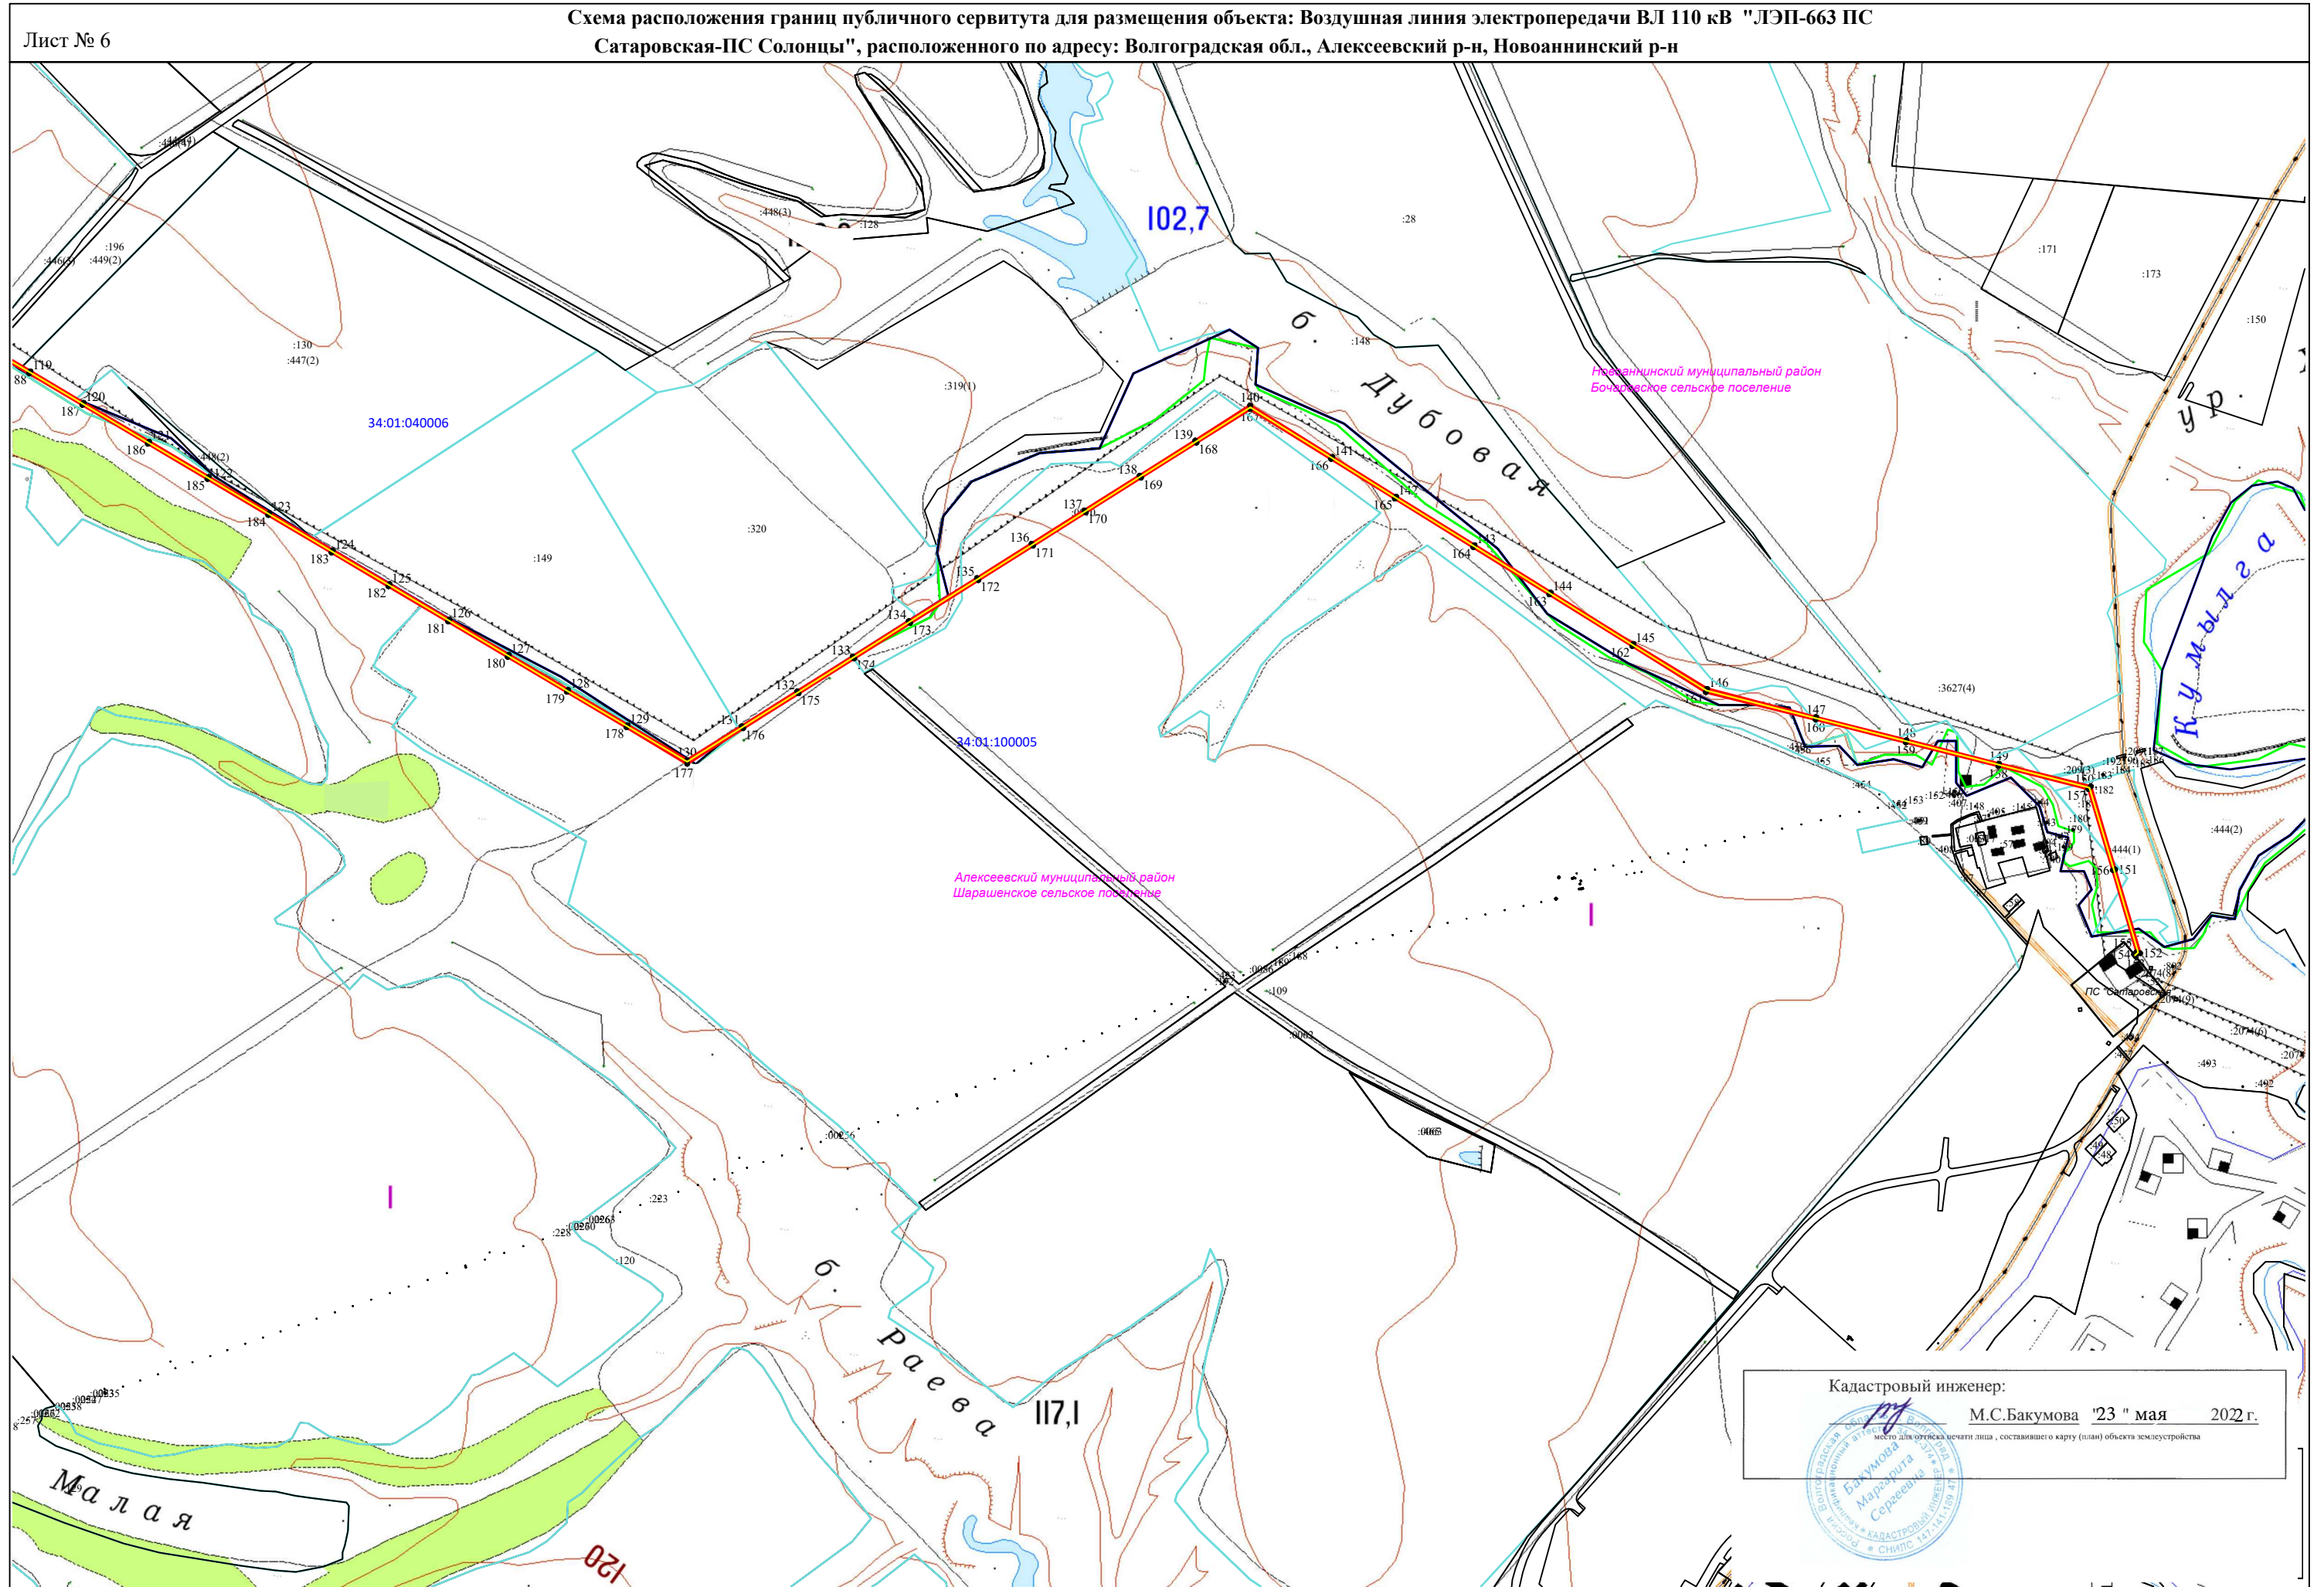

Кадастровый инженер:
М.С.Бакумова "23" мая 2022 г.
Место для отоса печати листа, составившего карту (план) объекта землеустройства

